Approved For Release 1999/08/30 : CIA-RDP78-05201A000100040001-9

(1)

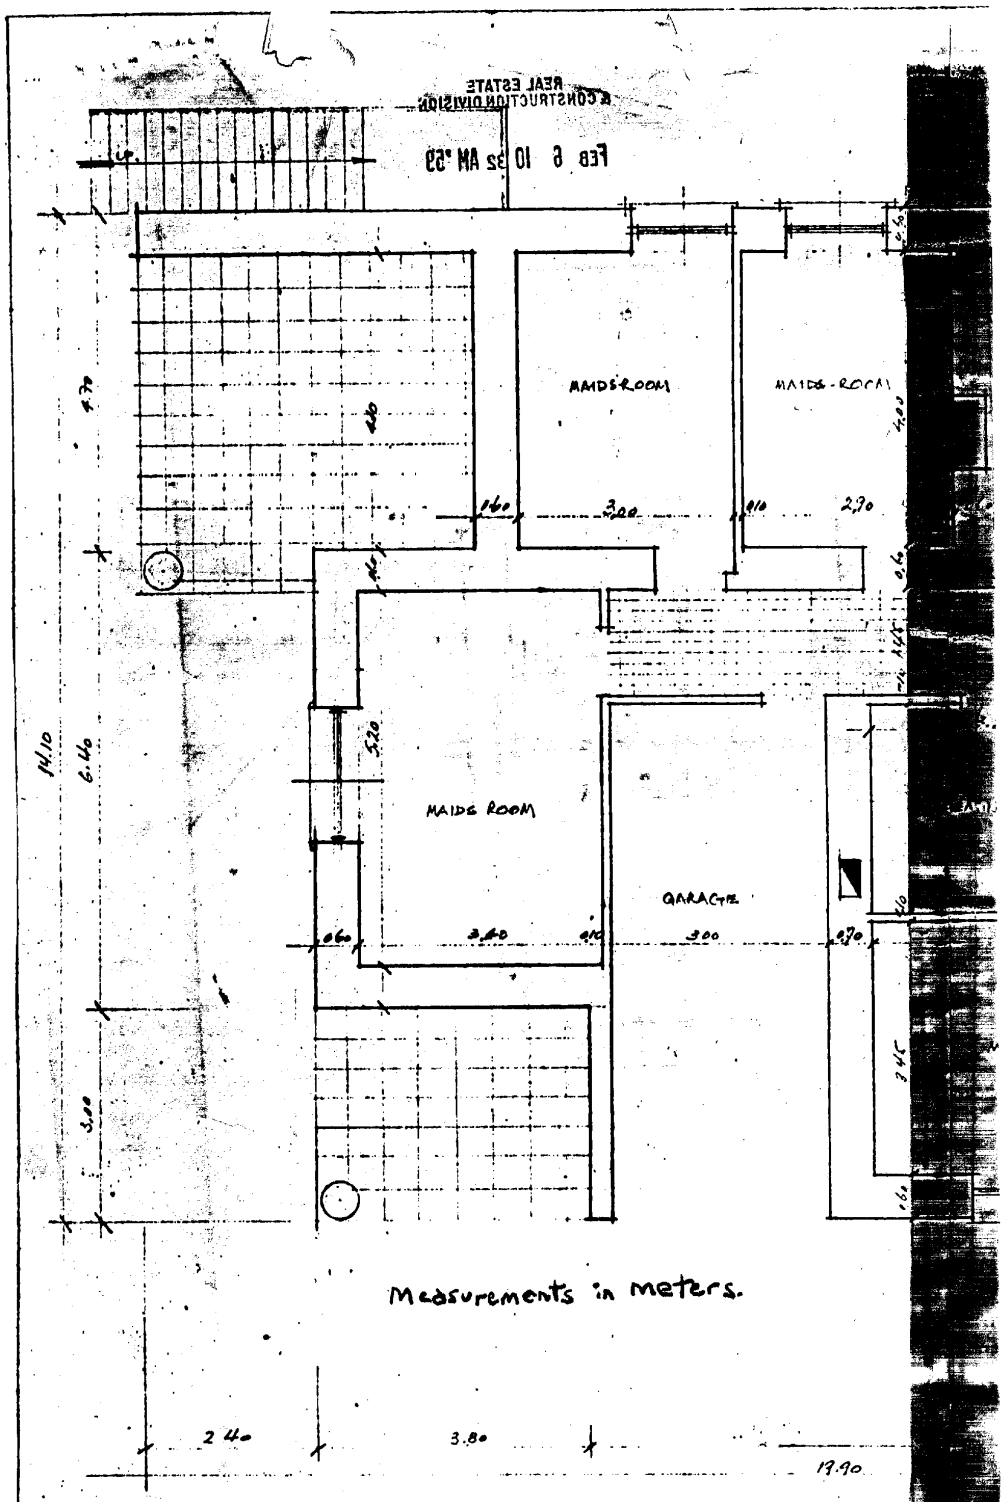

25X1A6a RESIDENCE OF MR & MRS [redacted]

GROUND FLOOR PLAN : SCALE 1:50

Approved For Release 1999/08/30 : CIA-RDP78-05201A000100040001-9

Approved For Release 1999/08/30 : CIA-RDP78-05201A000100040001-9

(2)

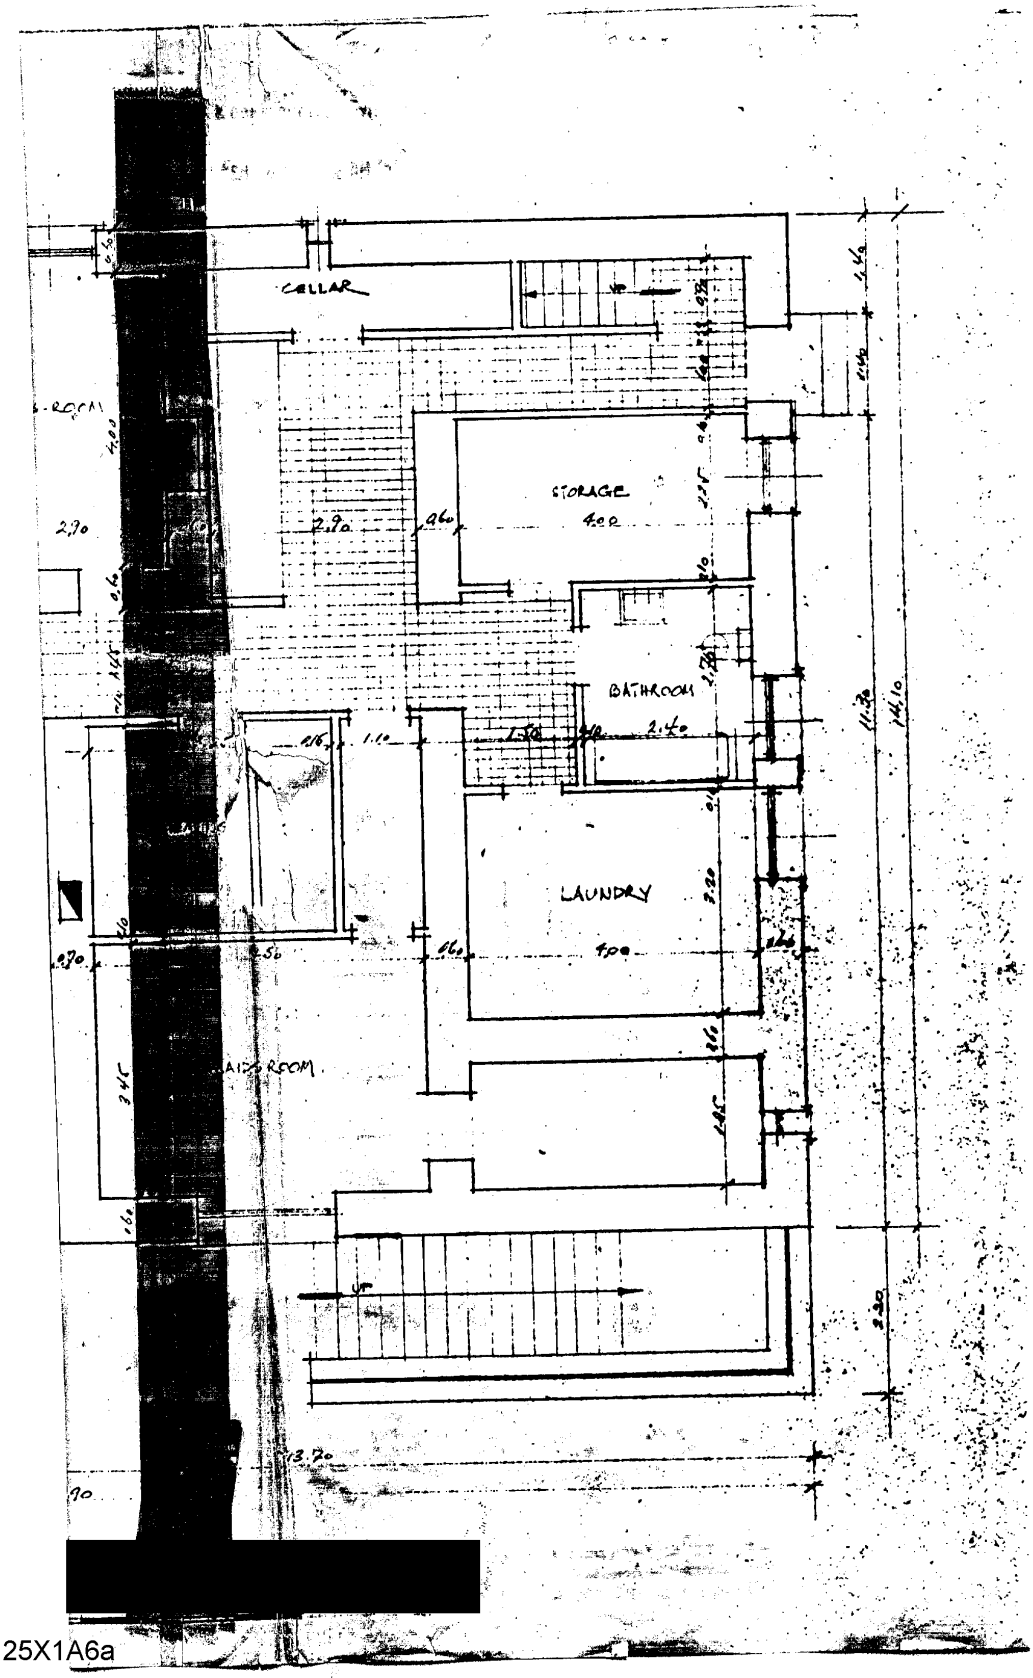

25X1A6a

Approved For Release 1999/08/30 : CIA-RDP78-05201A000100040001-9

Approved For Release 1999/08/30 : CIA-RDP78-05201A000100040001-9

1

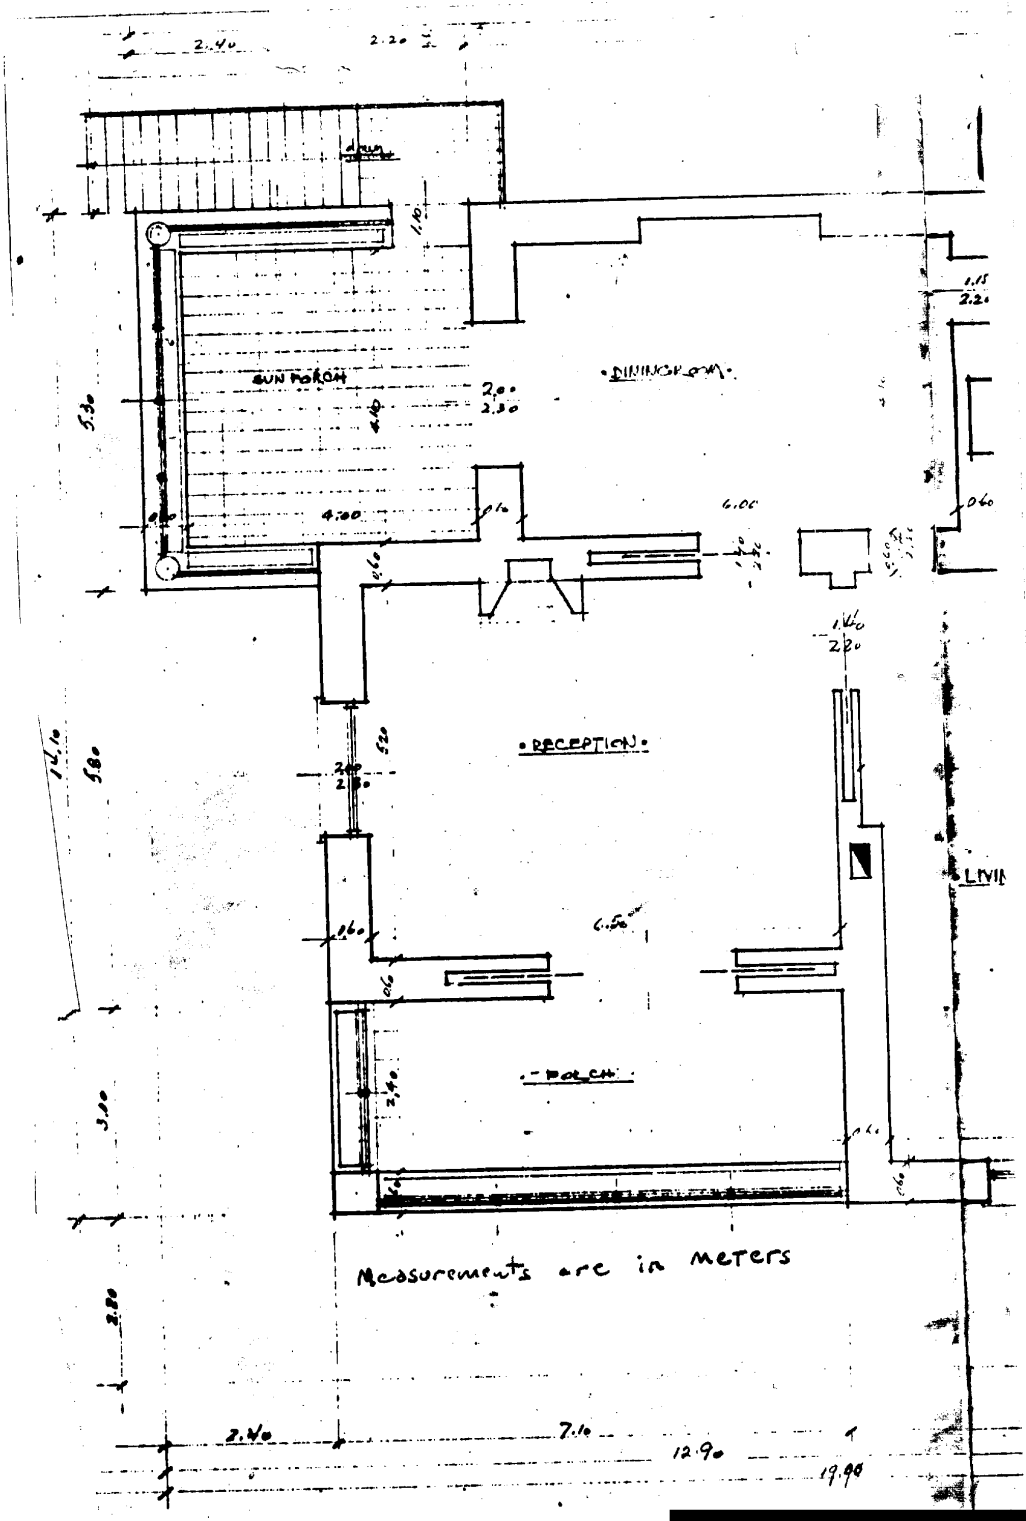

RESIDENCE OF MR & MR [redacted]

FIRST FLOOR PLAN SCALE 1:50

25X1A6a
Approved For Release 1999/08/30 : CIA-RDP78-05201A000100040001-9

Approved For Release 1999/08/30 : CIA-RDP78-05201A000100040001-9

(2)

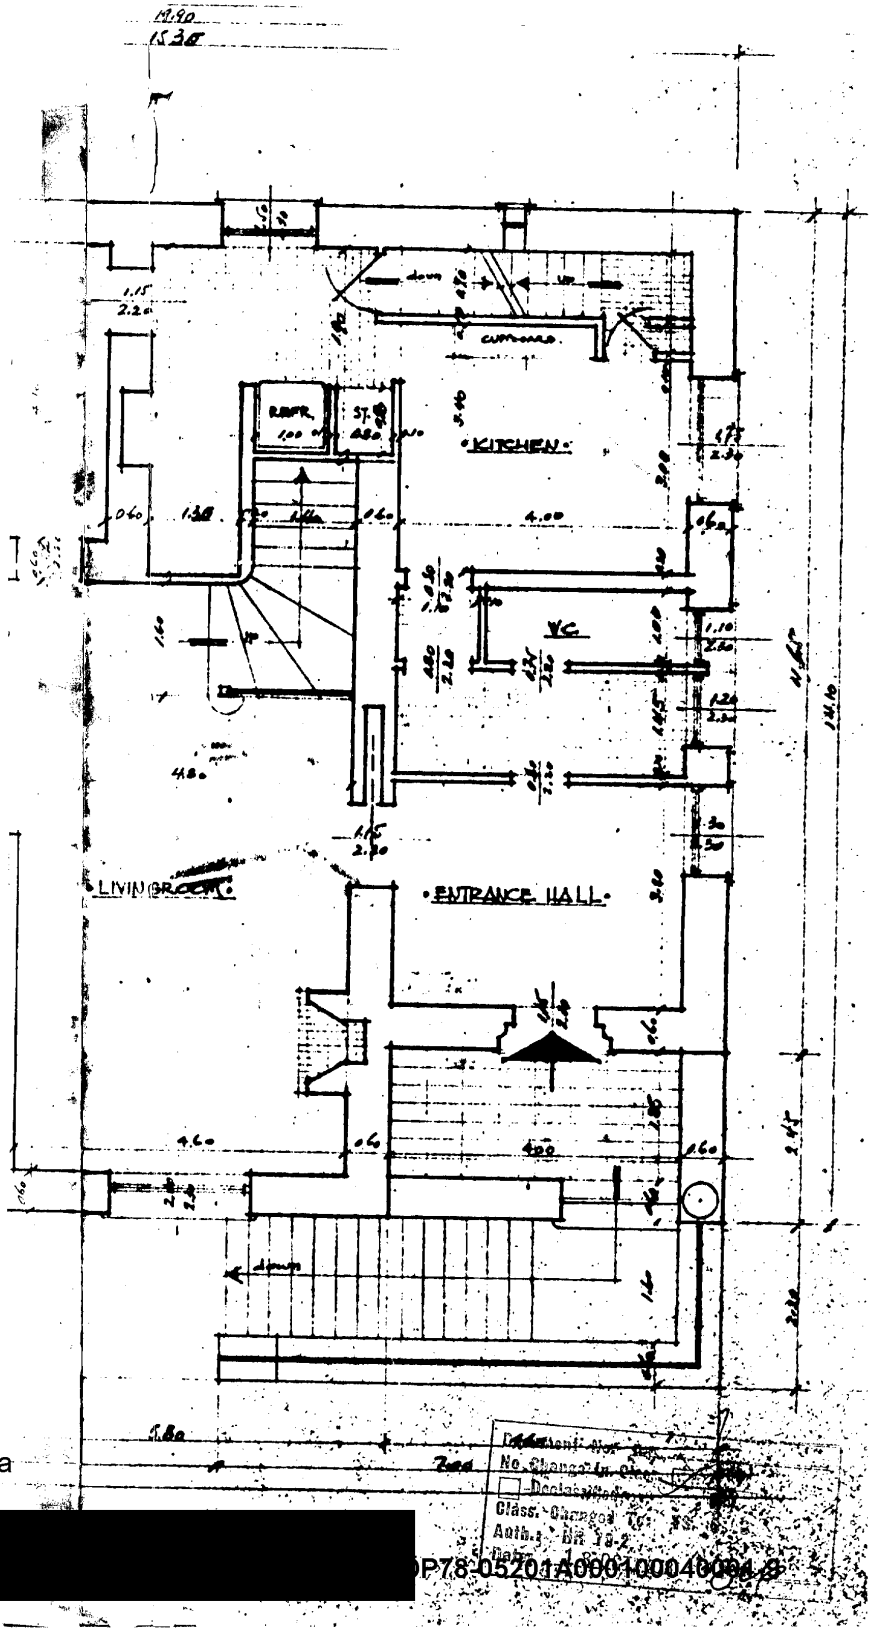

25X1A6a

[redacted]

Approv[redacted]DP78-05201A000100040001-9

Approved For Release 1999/08/30 : CIA-RDP78-05201A000100040001-9

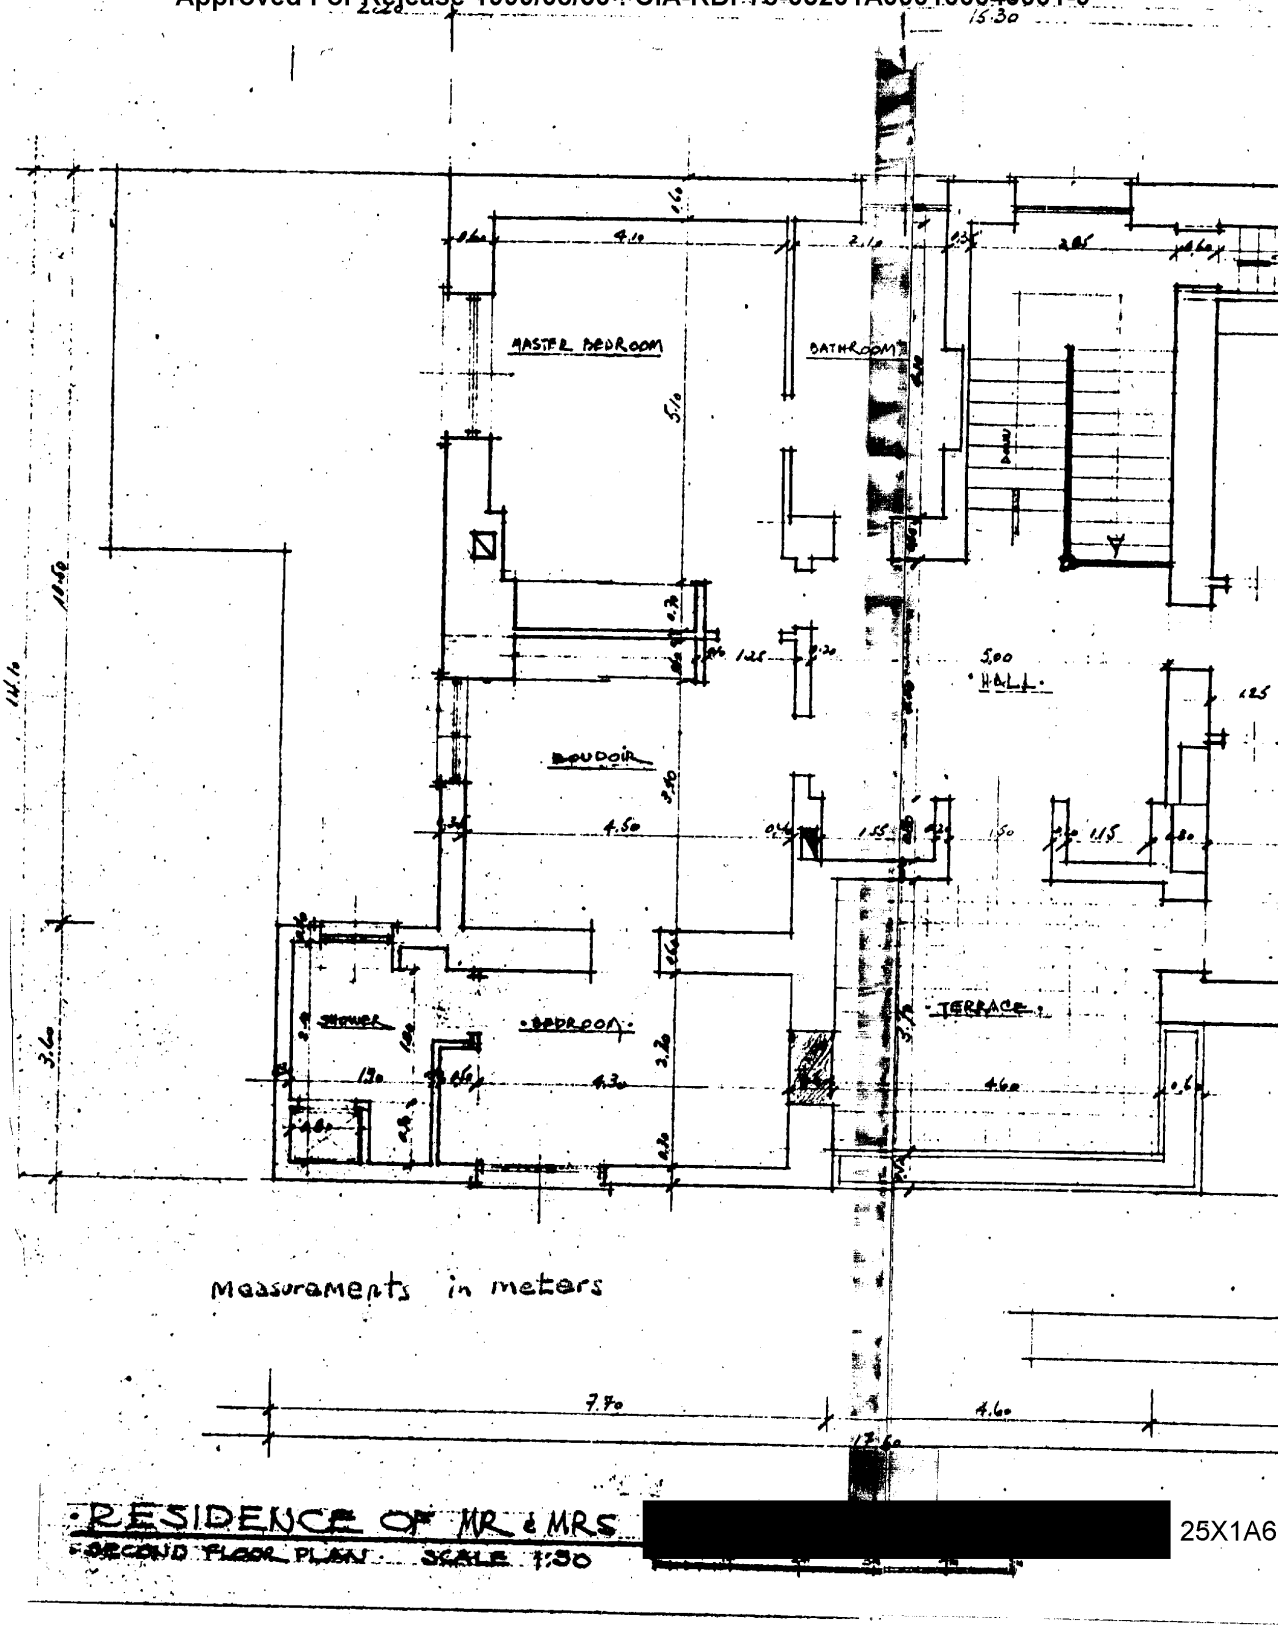

RESIDENCE OF MR & MRS [redacted]

GROUND FLOOR PLAN SCALE 1:50

25X1A6

(1)

Approved For Release 1999/08/30 : CIA-RDP78-05201A000100040001-9

Approved For Release 1999/08/30 : CIA-RDP78-05201A000100040001-9

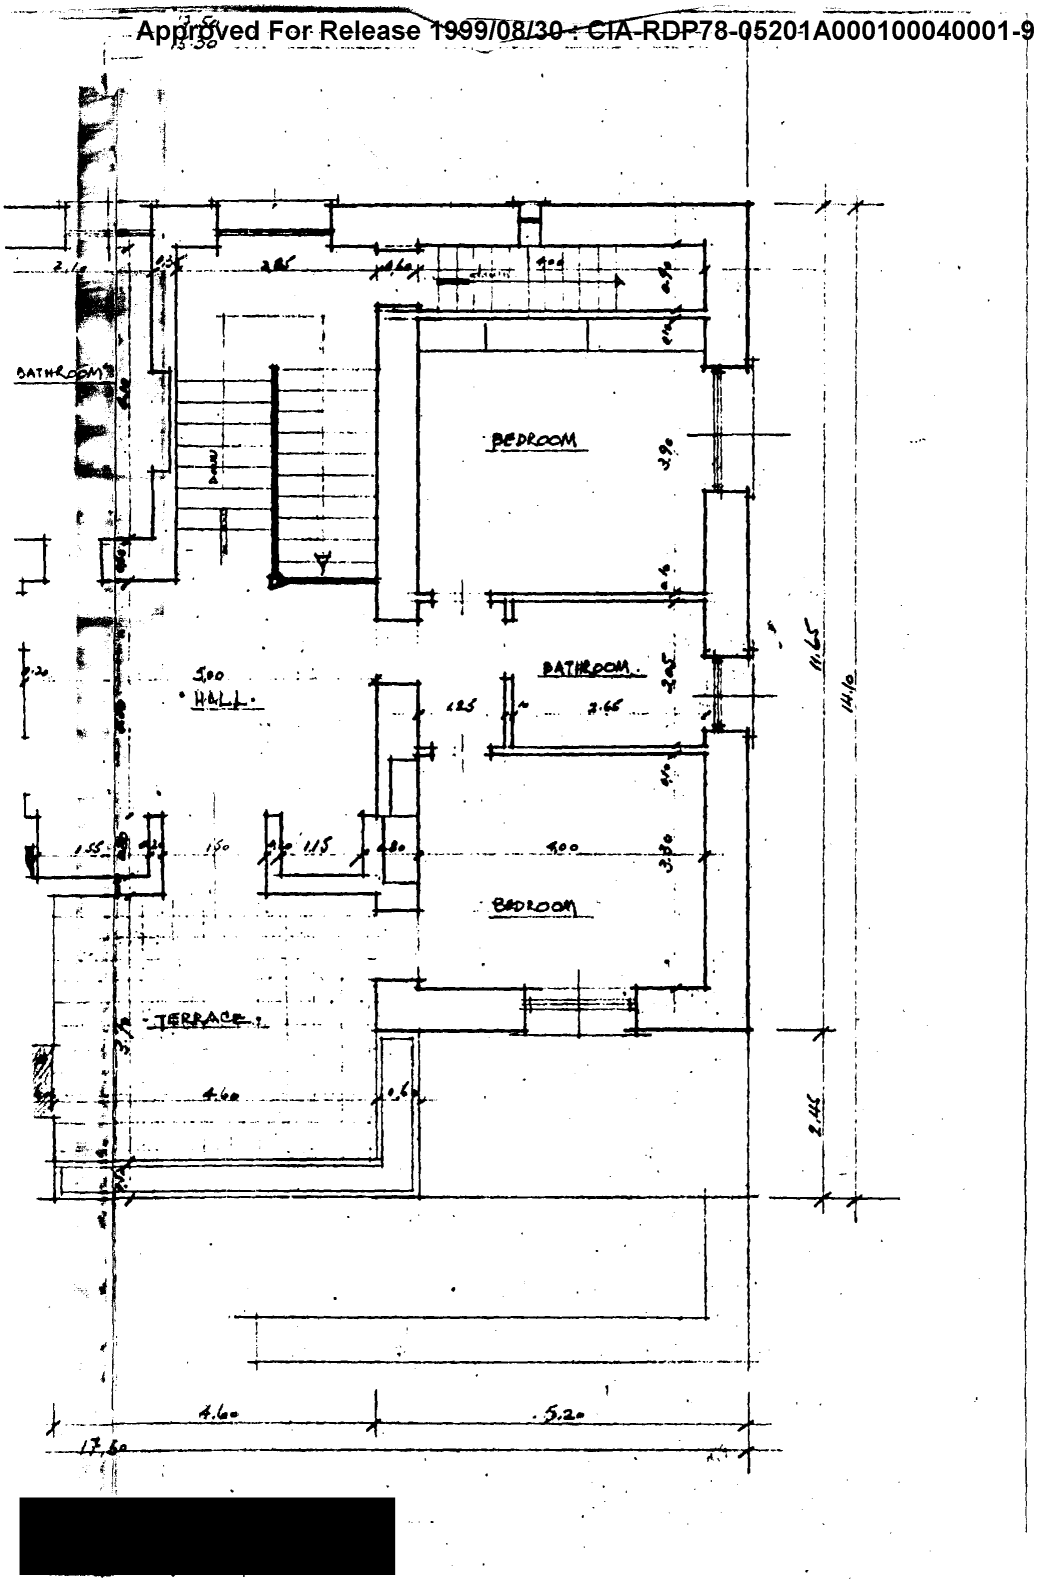

[redacted]

25X1A6a

(2)

Approved For Release 1999/08/30 : CIA-RDP78-05201A000100040001-9